



RESTAURO E RISANAMENTO CONSERVATIVO
IMMOBILE SITO NELLA LOCALITA' DI CAPO COMINO
NEL COMUNE DI SINISCOLA (NU)

PROGETTO AUTORIZZATIVO

REVISIONI


Rev.	Data	Descrizione	Disegnato	Progettato	Verificato	Approvato

IDENTIFICAZIONE ELABORATO


Livello progetto	Tipo documento	N° Elaborato	Data	Timbri e firme amministrazioni
PA		5	14/05/2025	
Titolo		Scala		
STATO DI PROGETTO - PIANTE ARREDATE		1:100		
PROGETTAZIONE				Timbri e firme
SP29 STUDIO PILIA ENGINEERING AND ARCHITECTURE				 ORDINE INGEGNERI PROVINCIA CAGLIARI Dott. Ing. GIANLUCA PILIA 
				 FIRMA  FIRMA
GRUPPO DI LAVORO		RICHIEDENTI		
STUDIO PILIA				
DOTT. ARCH. FEDERICA CUCCA				
		FIRMA		




PIANTA PIANO TERRA Scala 1:100

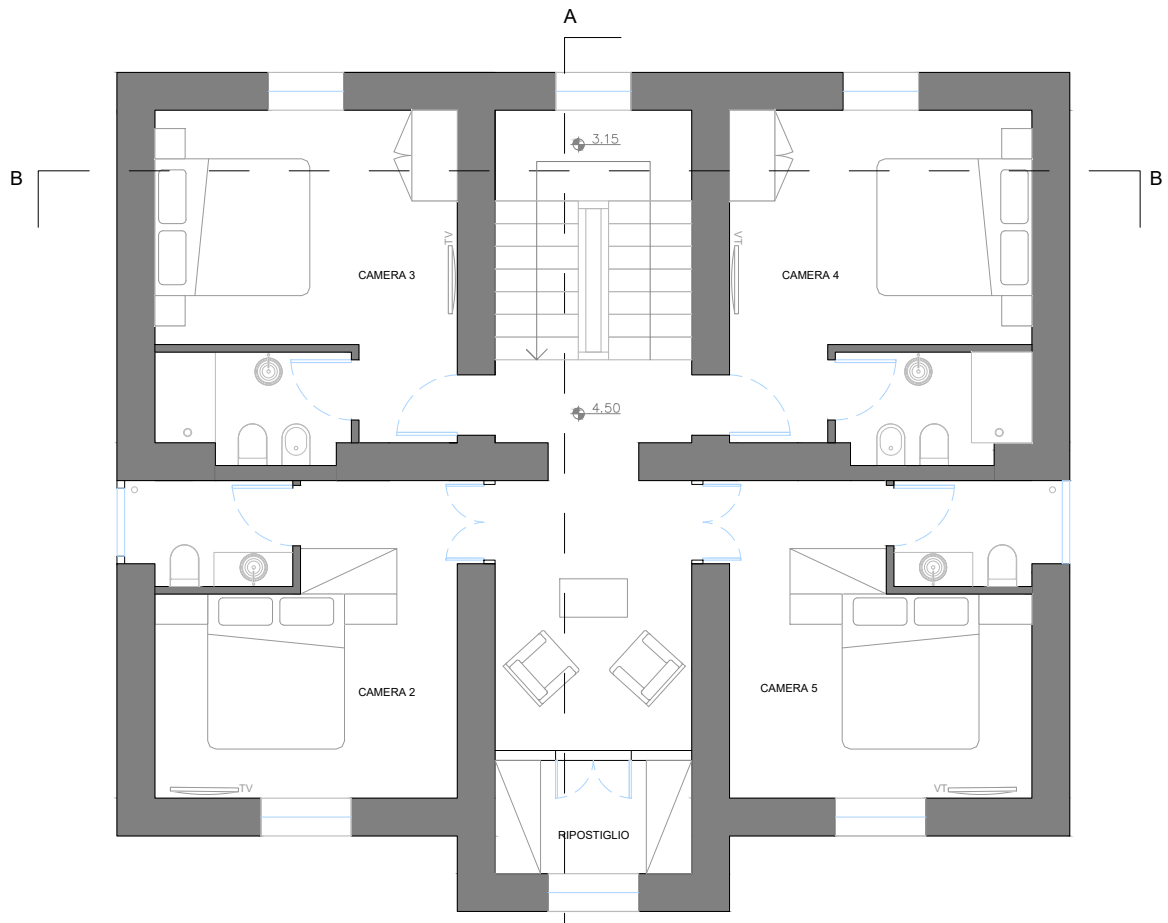

PIANTA PIANO PRIMO Scala 1:100

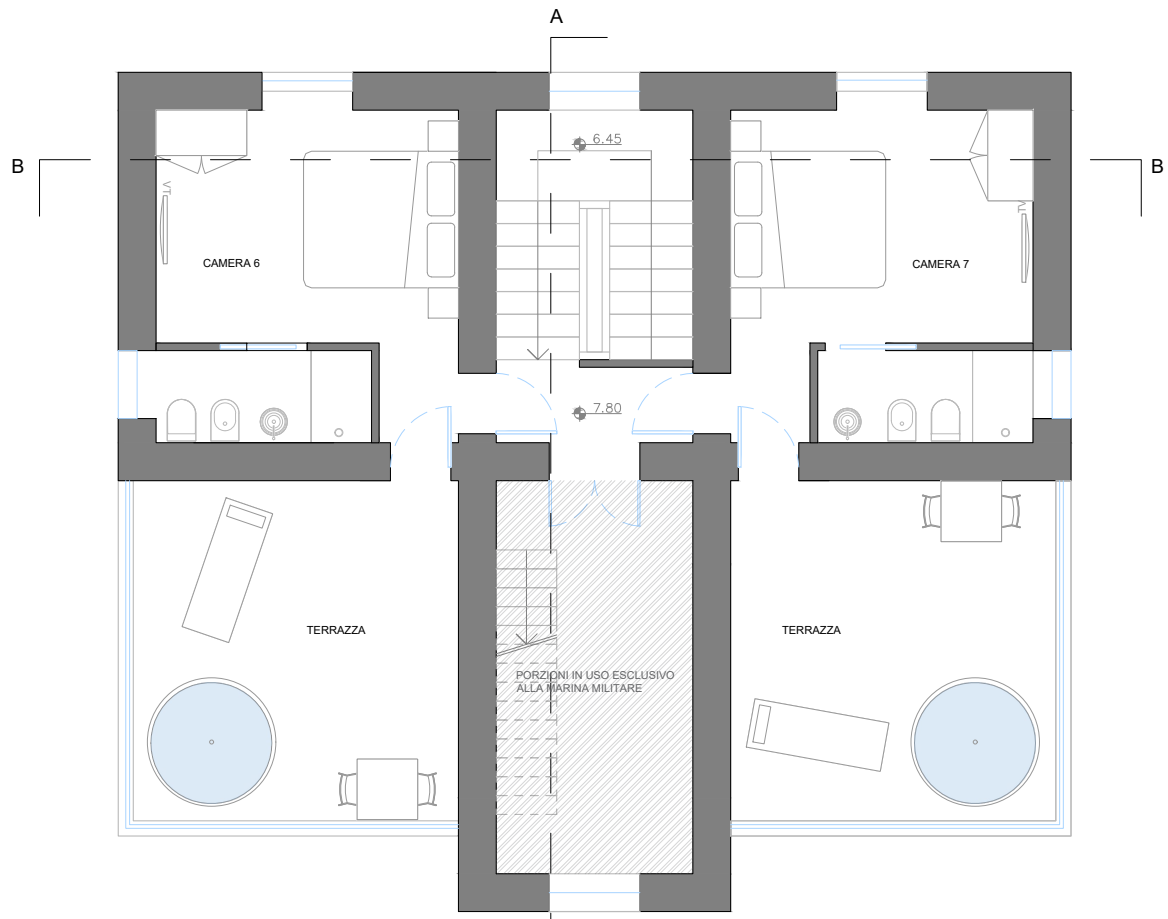

PIANTA PIANO SECONDO Scala 1:100

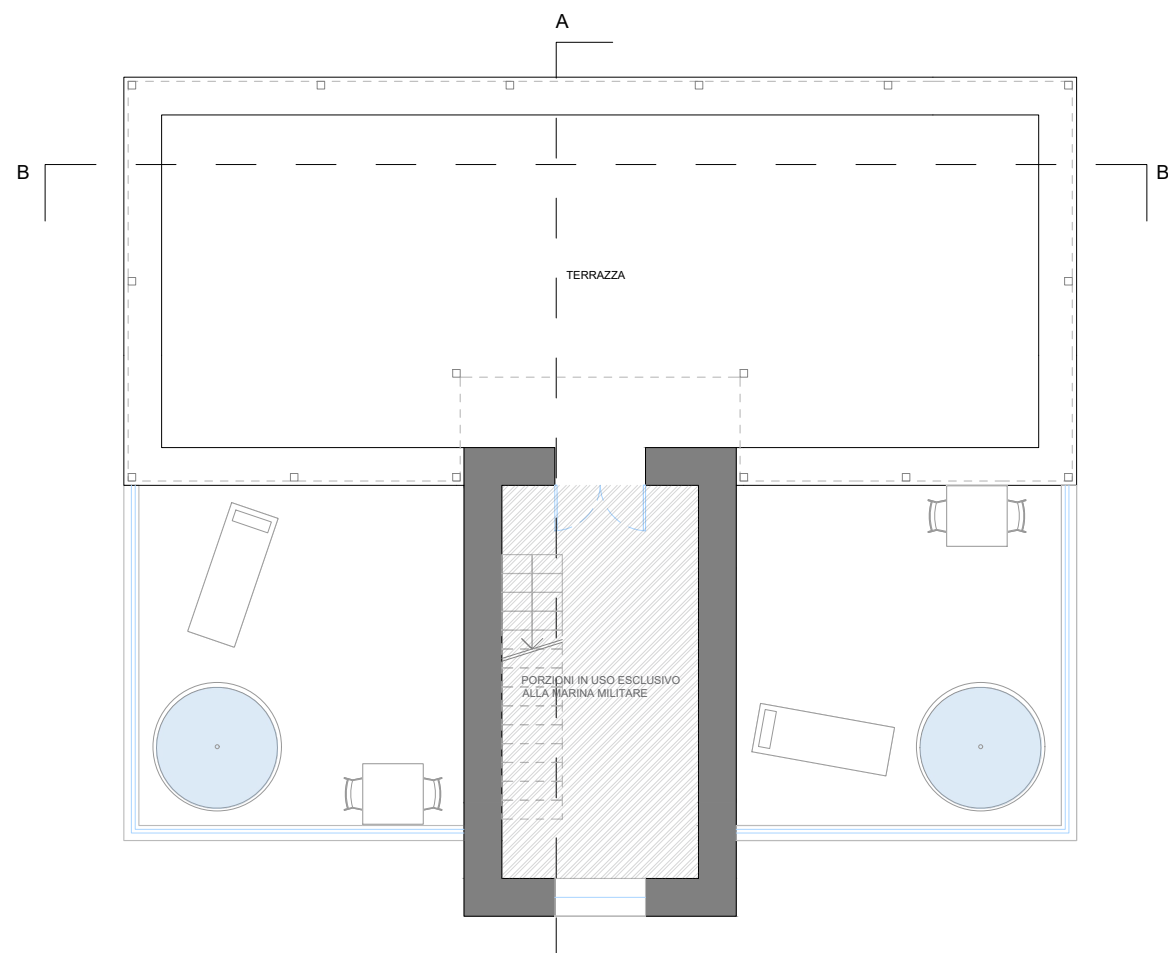

PIANTA PIANO TERRAZZA Scala 1:100