


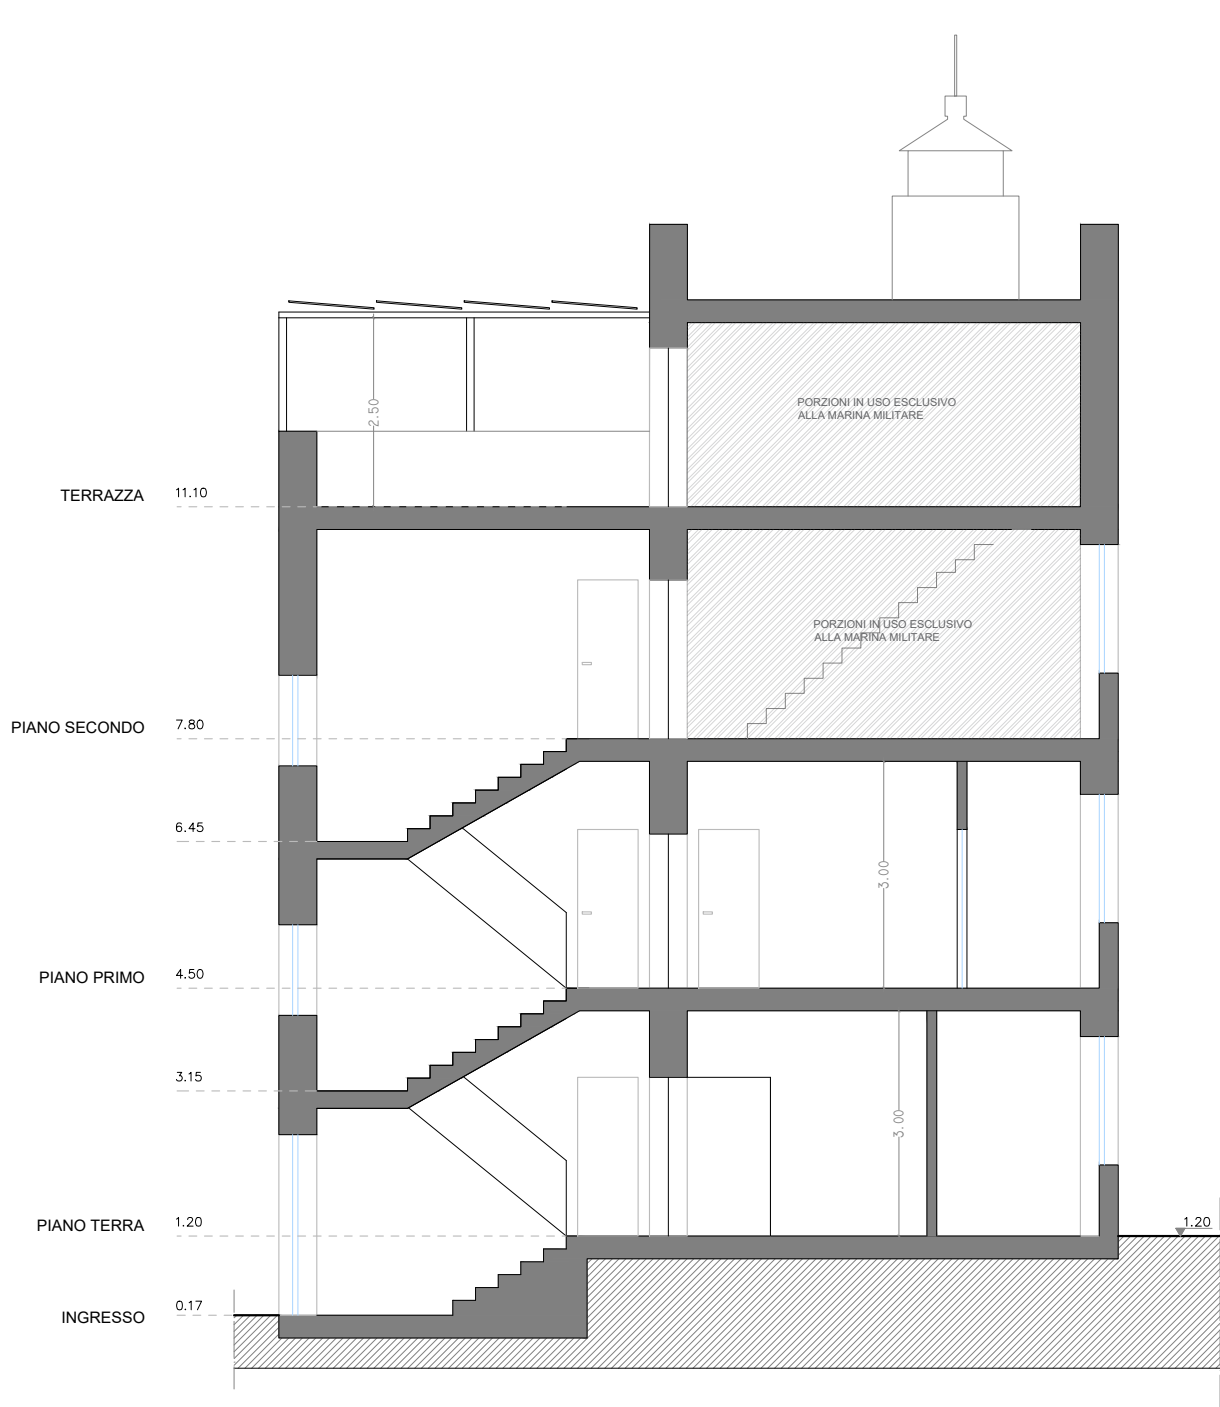


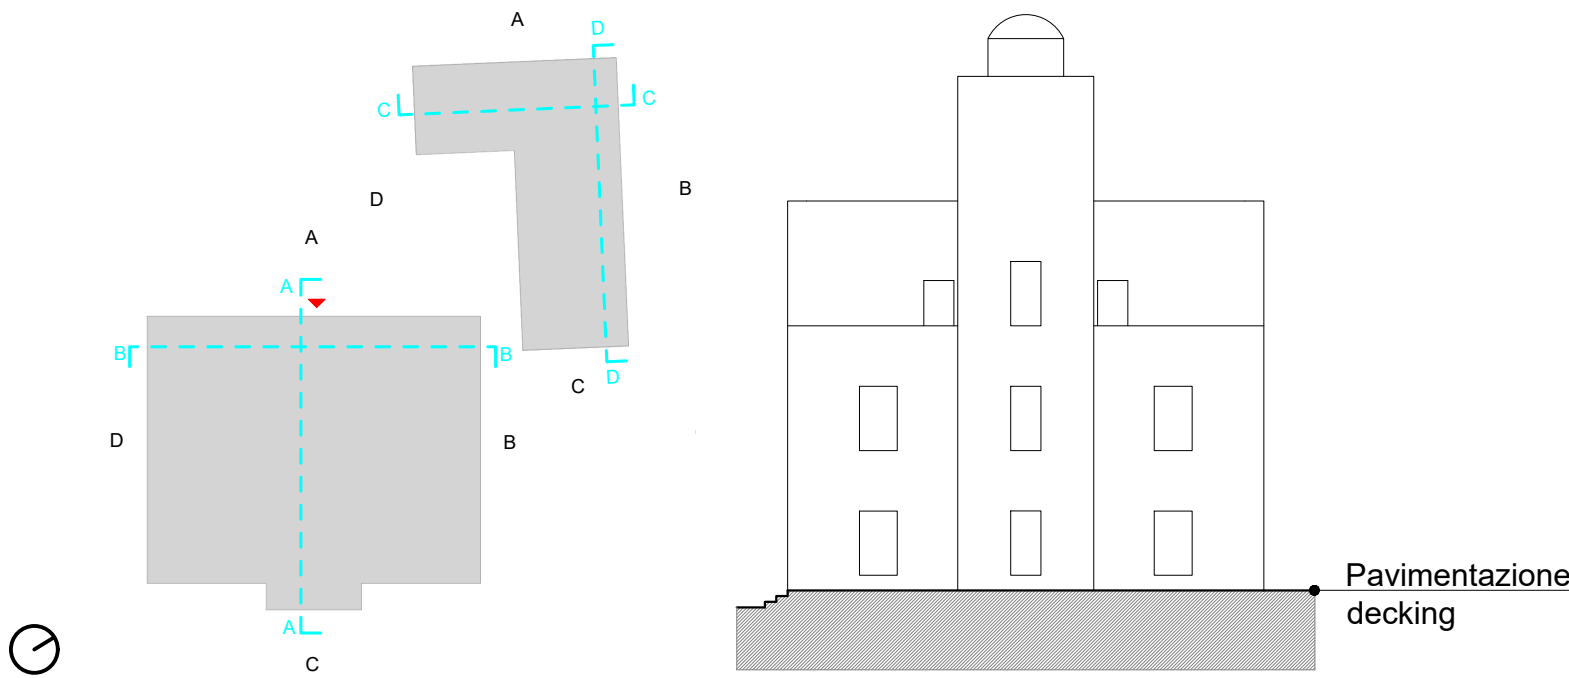


SEZIONE A - A SCALA 1:100

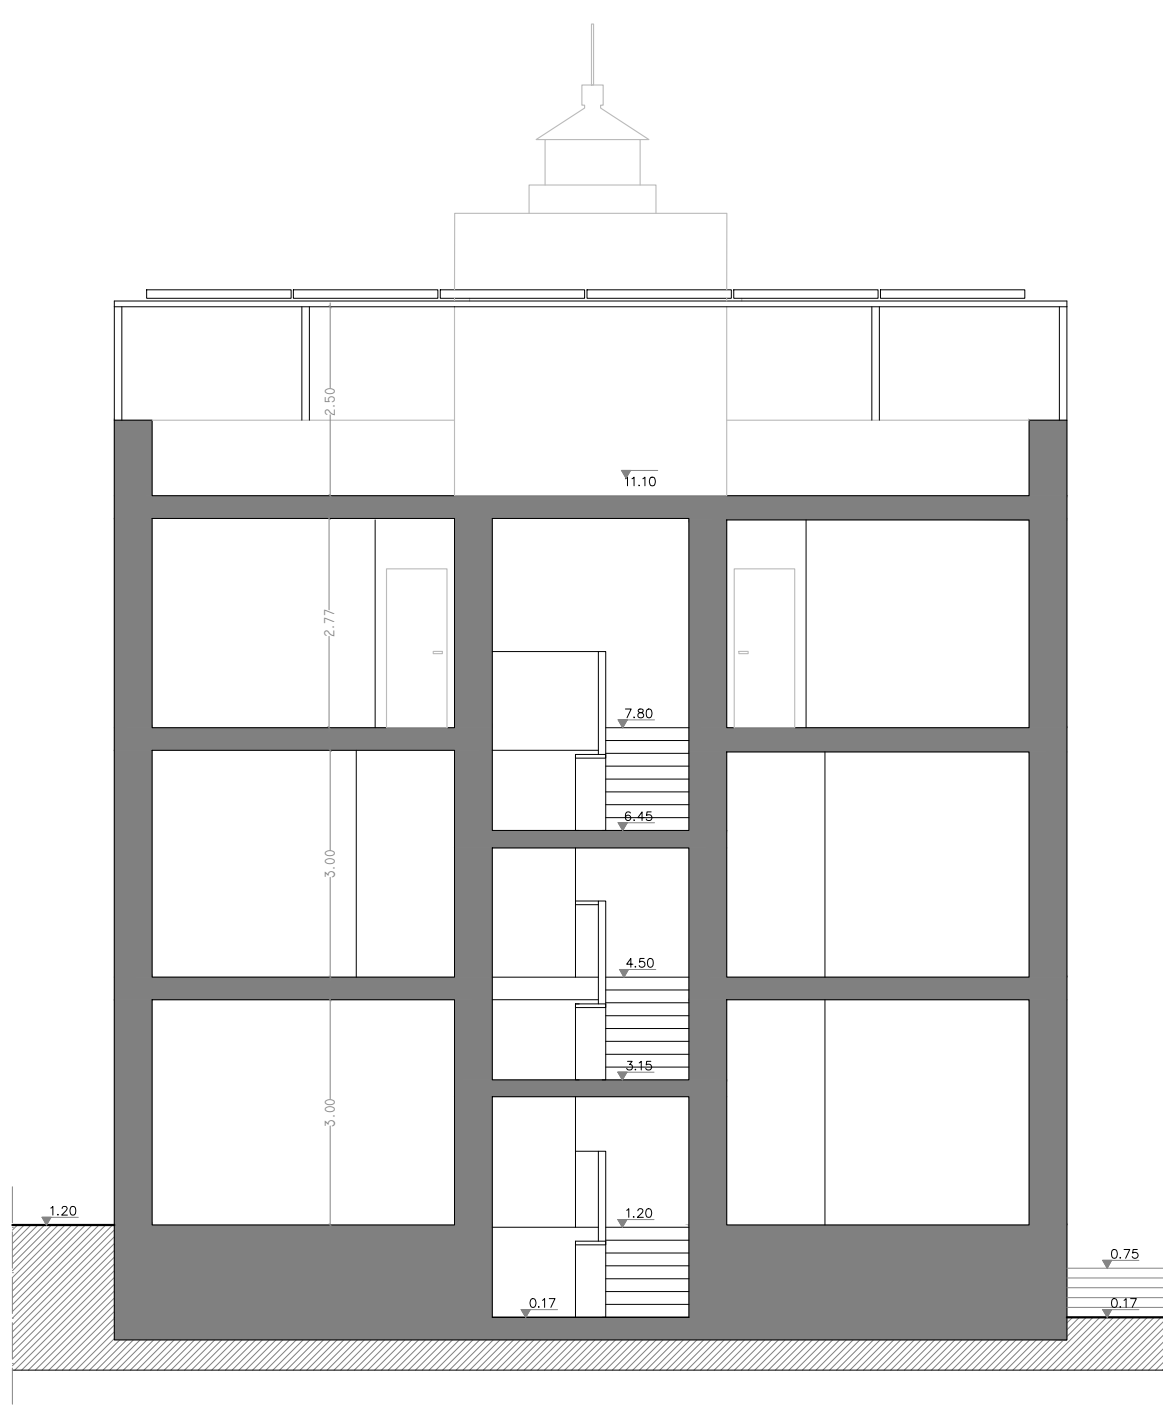


SEZIONE B - B SCALA 1:100

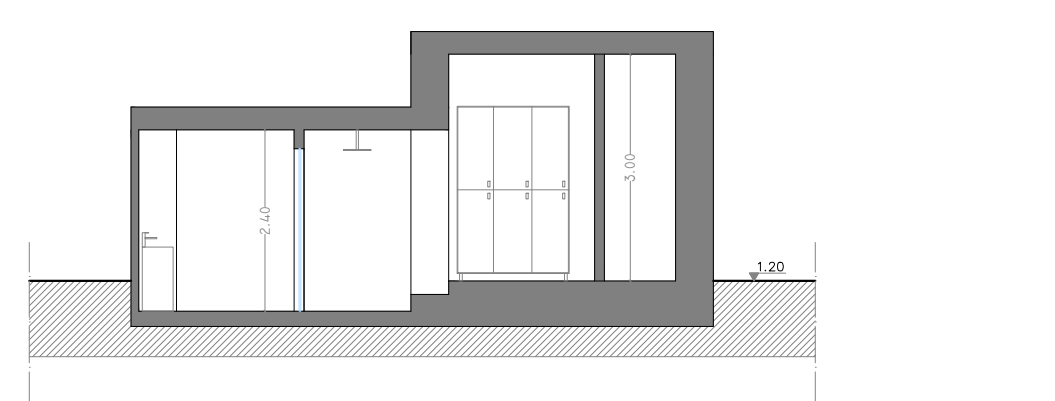


SEZIONE C - C SCALA 1:100

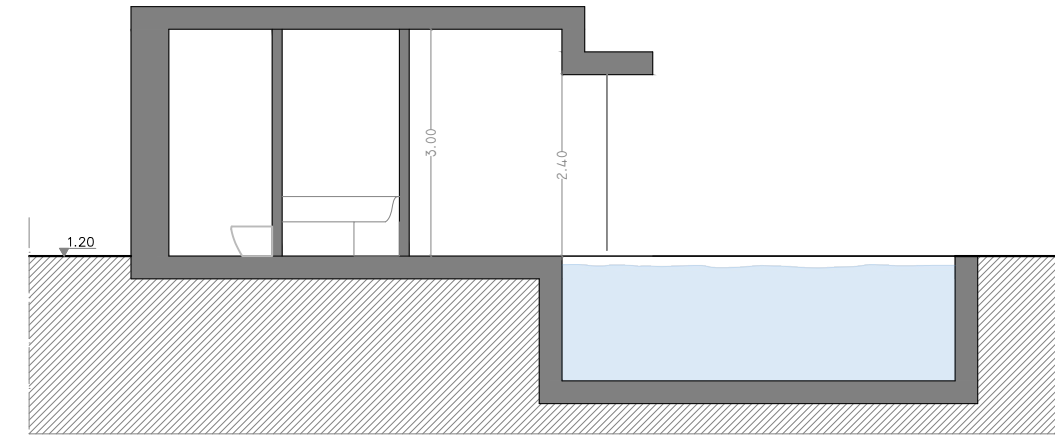


SEZIONE D - D SCALA 1:100

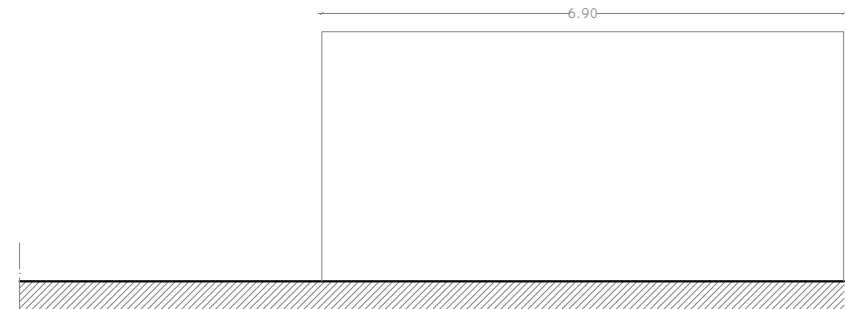


PROSPETTO B SCALA 1:100

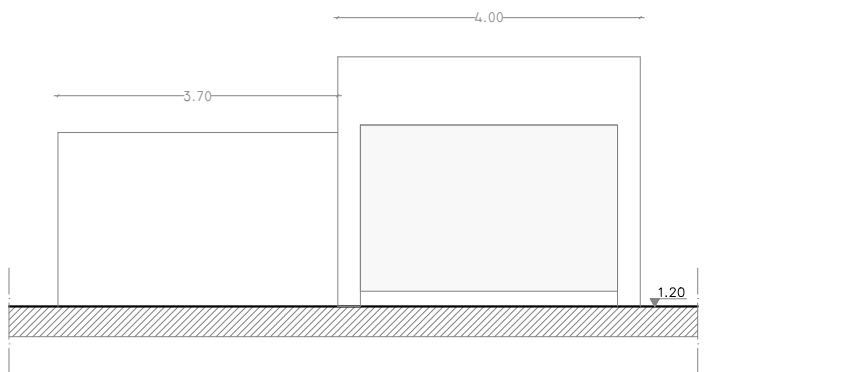


PROSPETTO C SCALA 1:100

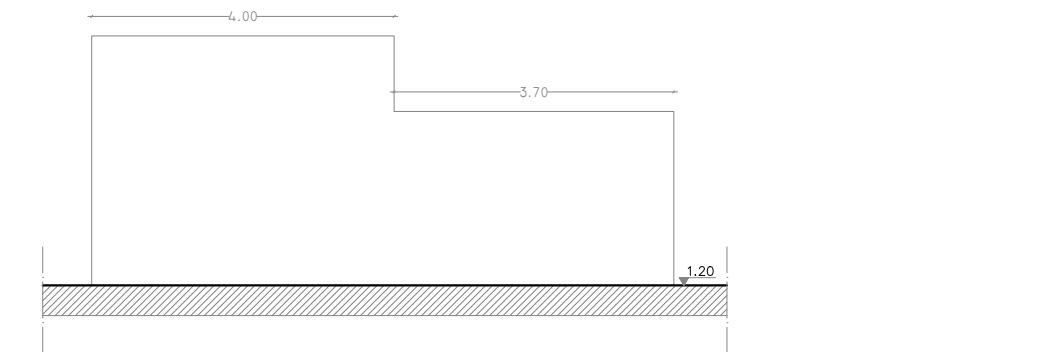


PROSPETTO A SCALA 1:100

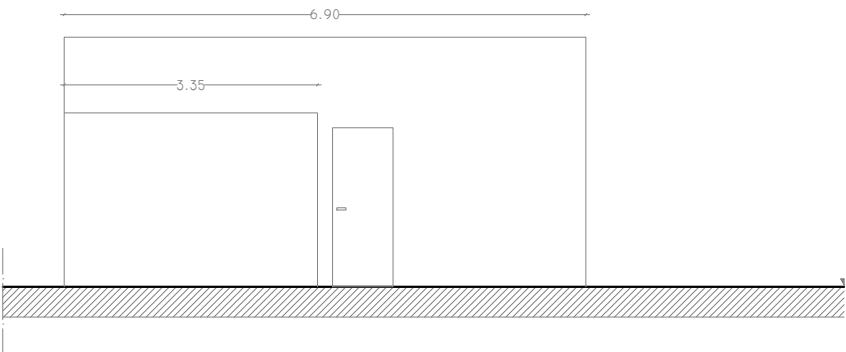


PROSPETTO D SCALA 1:100

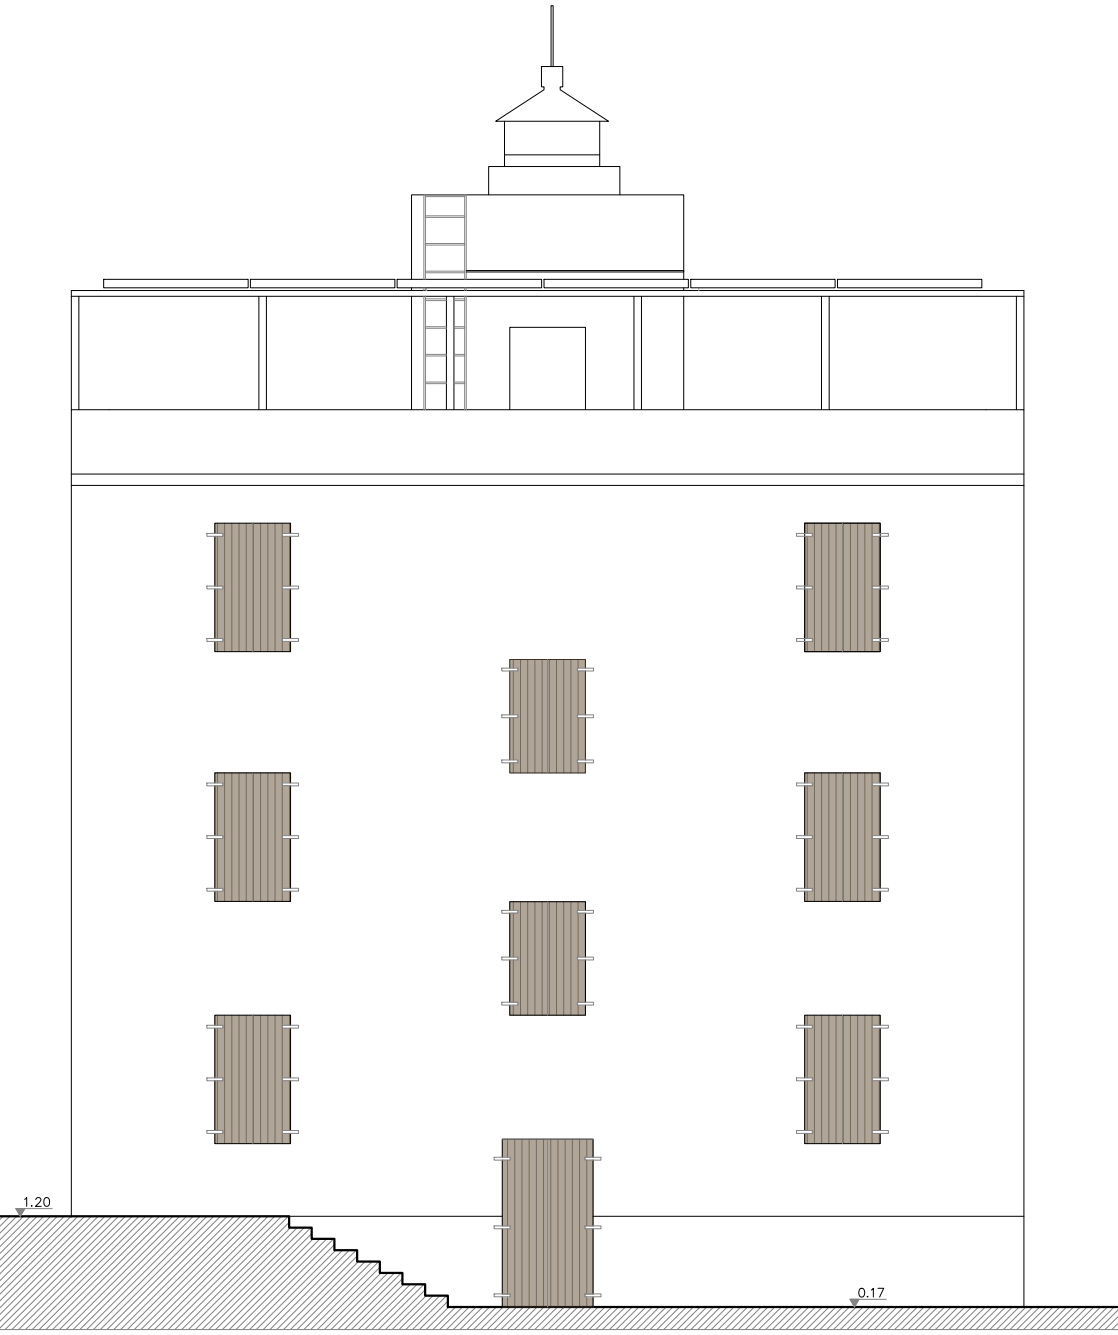


PROSPETTO A SCALA 1:100

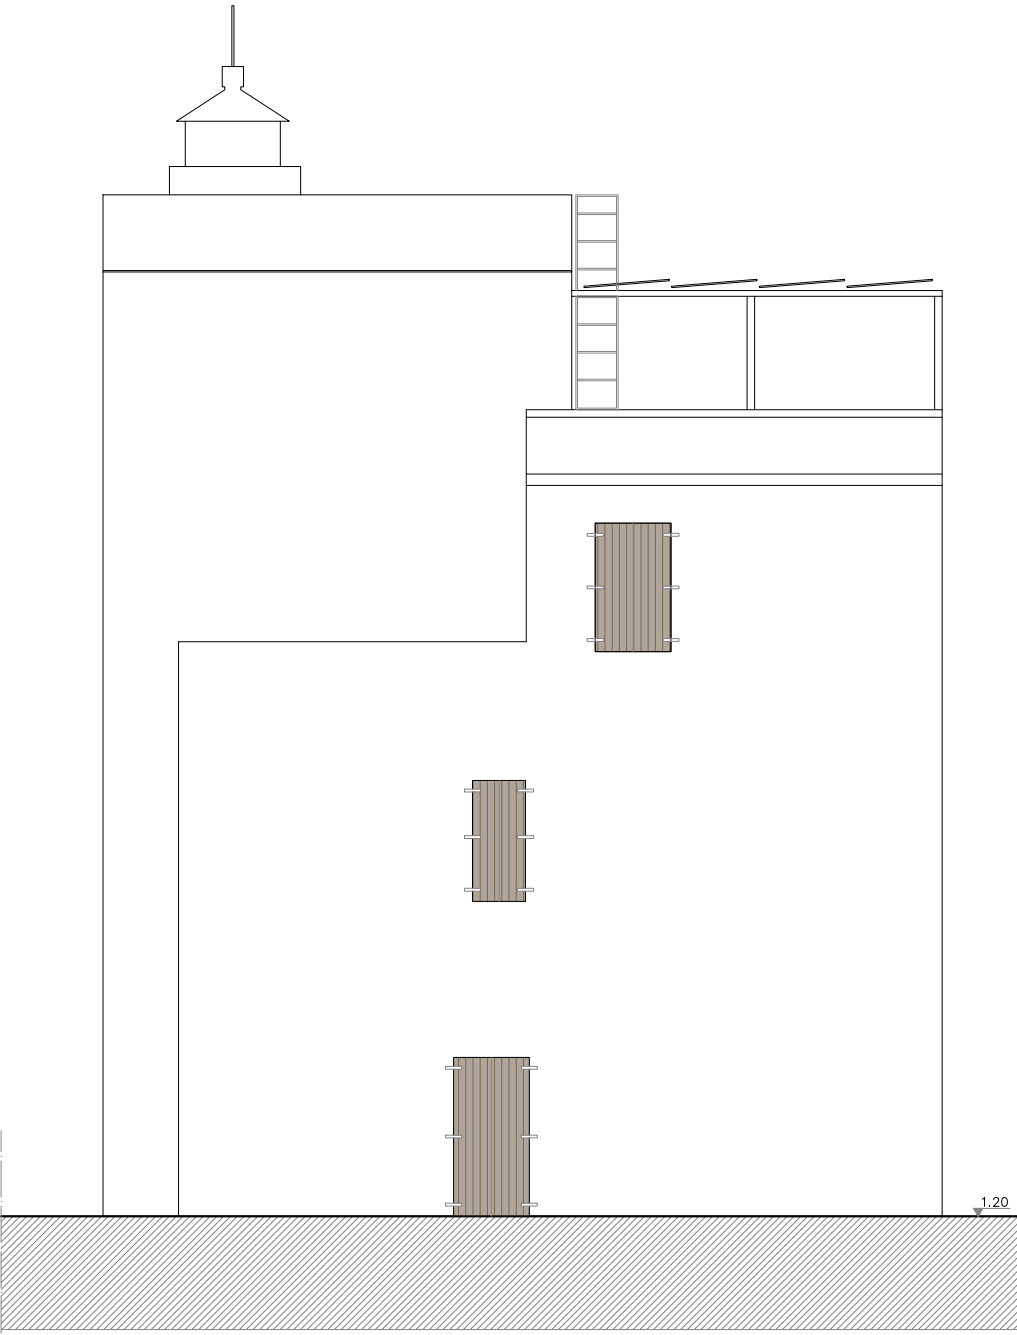

PROSPETTO B SCALA 1:100

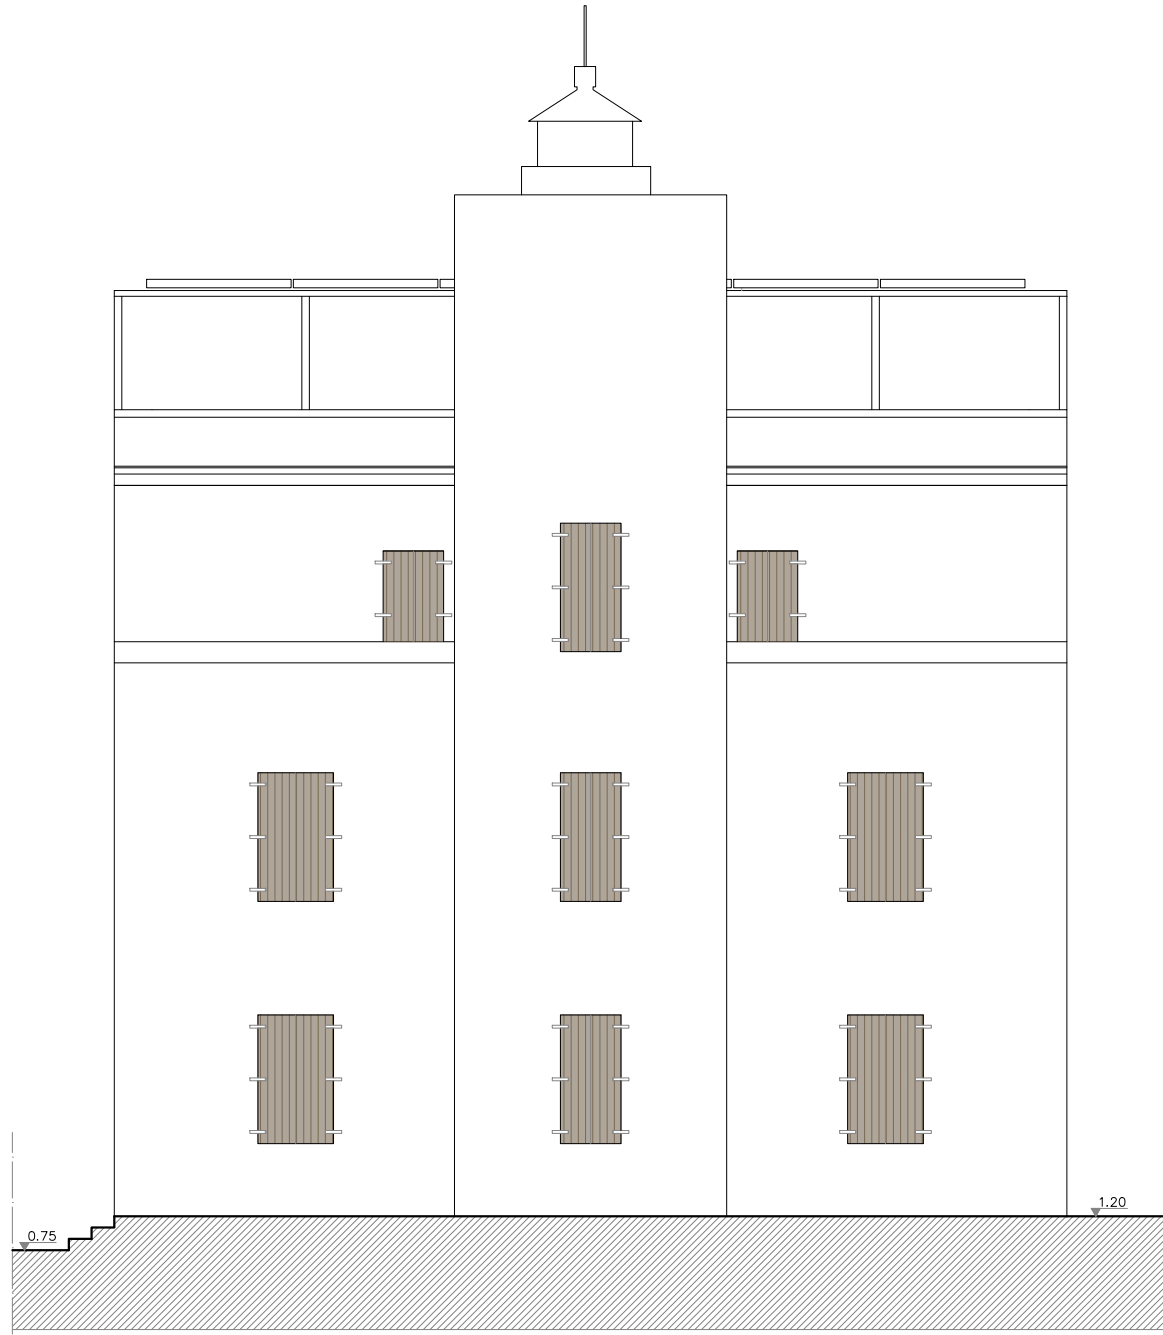

PROSPETTO C SCALA 1:100

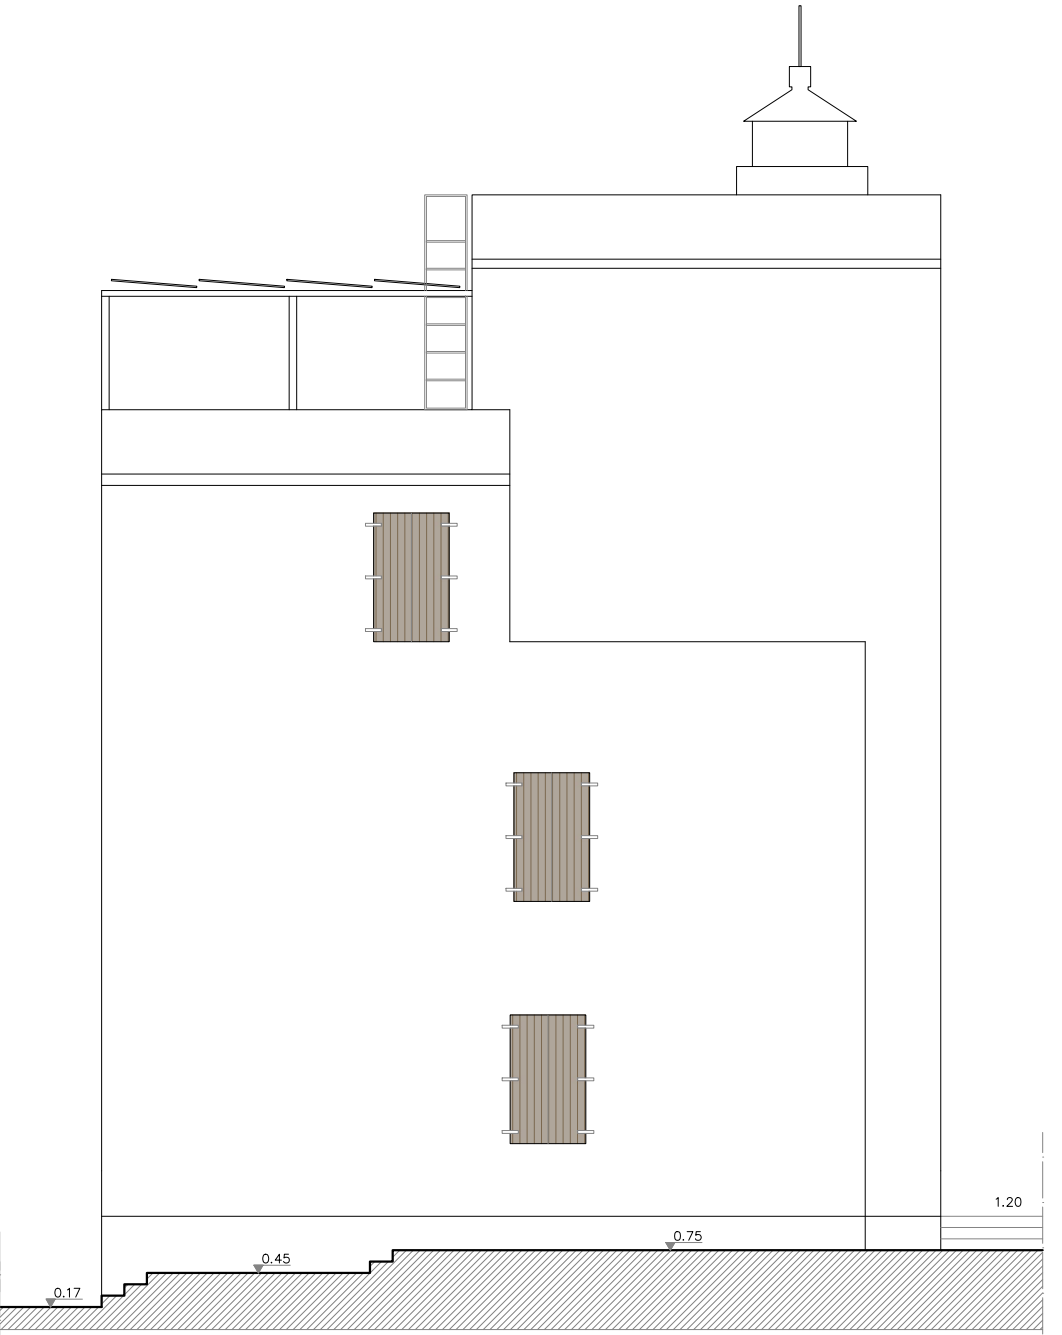

PROSPETTO D SCALA 1:100



RESTAURO E RISANAMENTO CONSERVATIVO
IMMOBILE SITO NELLA LOCALITA' DI CAPO COMINO
NEL COMUNE DI SINISCOLA (NU)

PROGETTO AUTORIZZATIVO

REVISIONI

Rev.	Data	Descrizione	Disegnato	Progettato	Verificato	Approvato

IDENTIFICAZIONE ELABORATO

Livello progetto PA	Tipo documento	N° Elaborato 5	Data 14/05/2025	Timbri e firme amministrazioni
Titolo STATO DI PROGETTO - PROSPETTI E SEZIONI		Scala 1:100		
PROGETTAZIONE SP24 STUDIO PILIA ENGINEERING AND ARCHITECTURE				Timbri e firme ORDINE INGEGNERI PROVINCIA CAGLIARI N. 3315 Dott. Ing. GIANLUCA PILIA  FIRMA
GRUPPO DI LAVORO STUDIO PILIA DOTT. ARCH. FEDERICA CUCCA		RICHIEDENTI FIRMA		